


Agenzia delle Entrate  
**CATASTO FABBRICATI**  
Ufficio provinciale di  
Modena

Scala 1:200

Scheda n.1

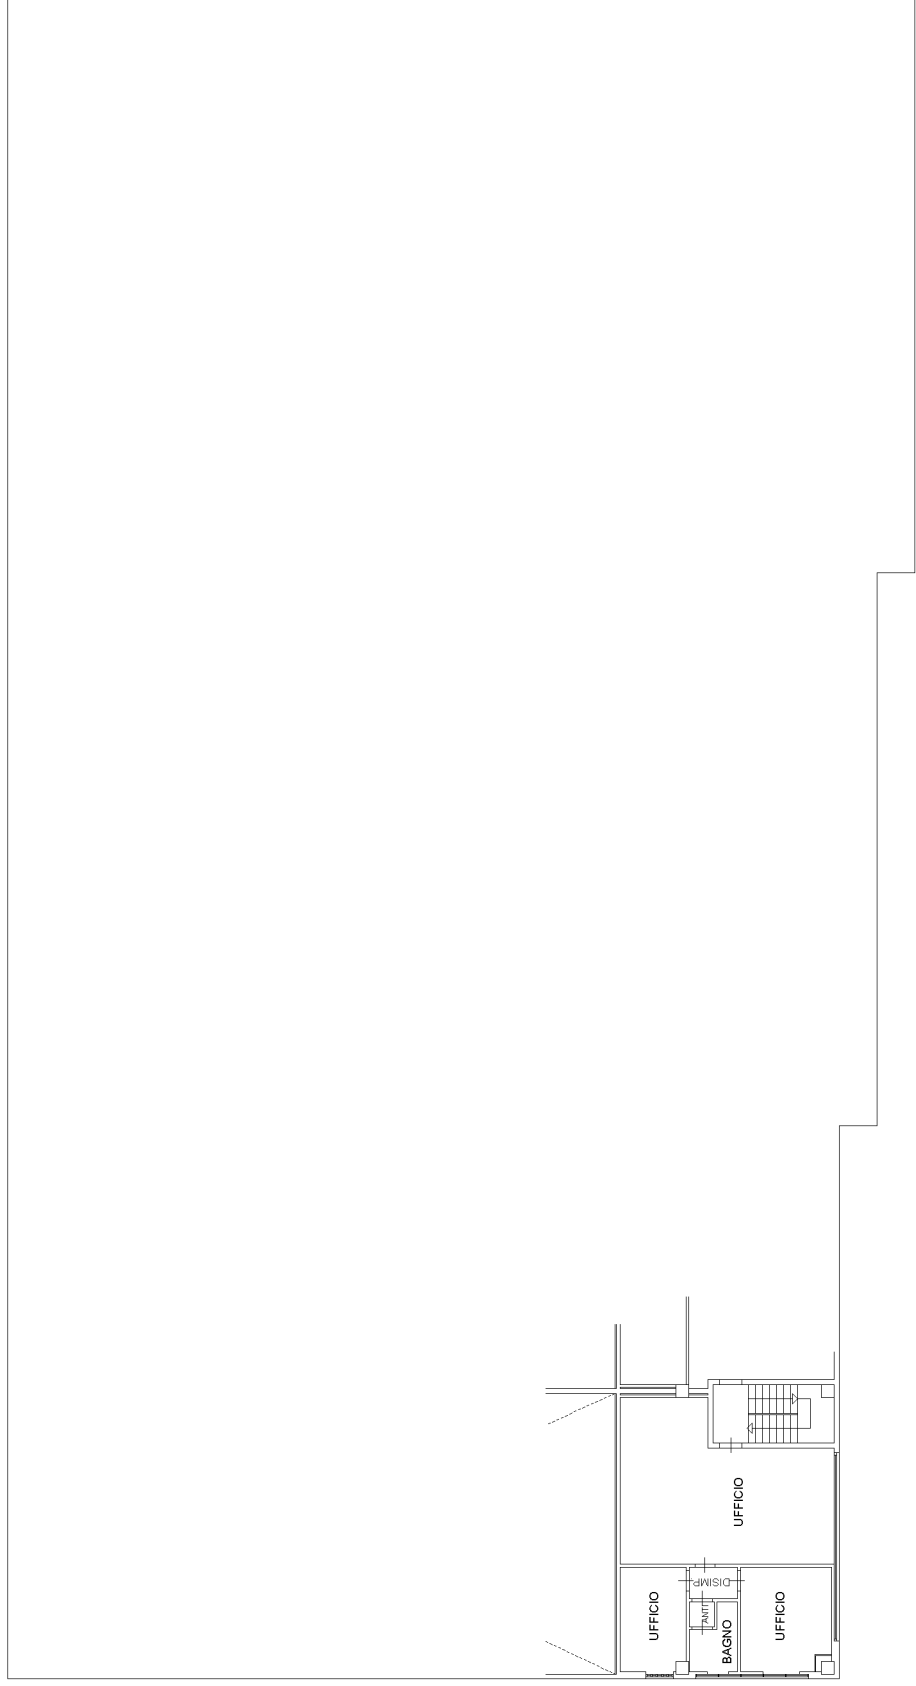

**PIANO PRIMO**  
H.Gen. = 2,80 m

10 metri



ORIENTAMENTO