




PROPOSTA PROGETTUALE

New Project - San Prospero -
12/04/2022

Planimetria Generale

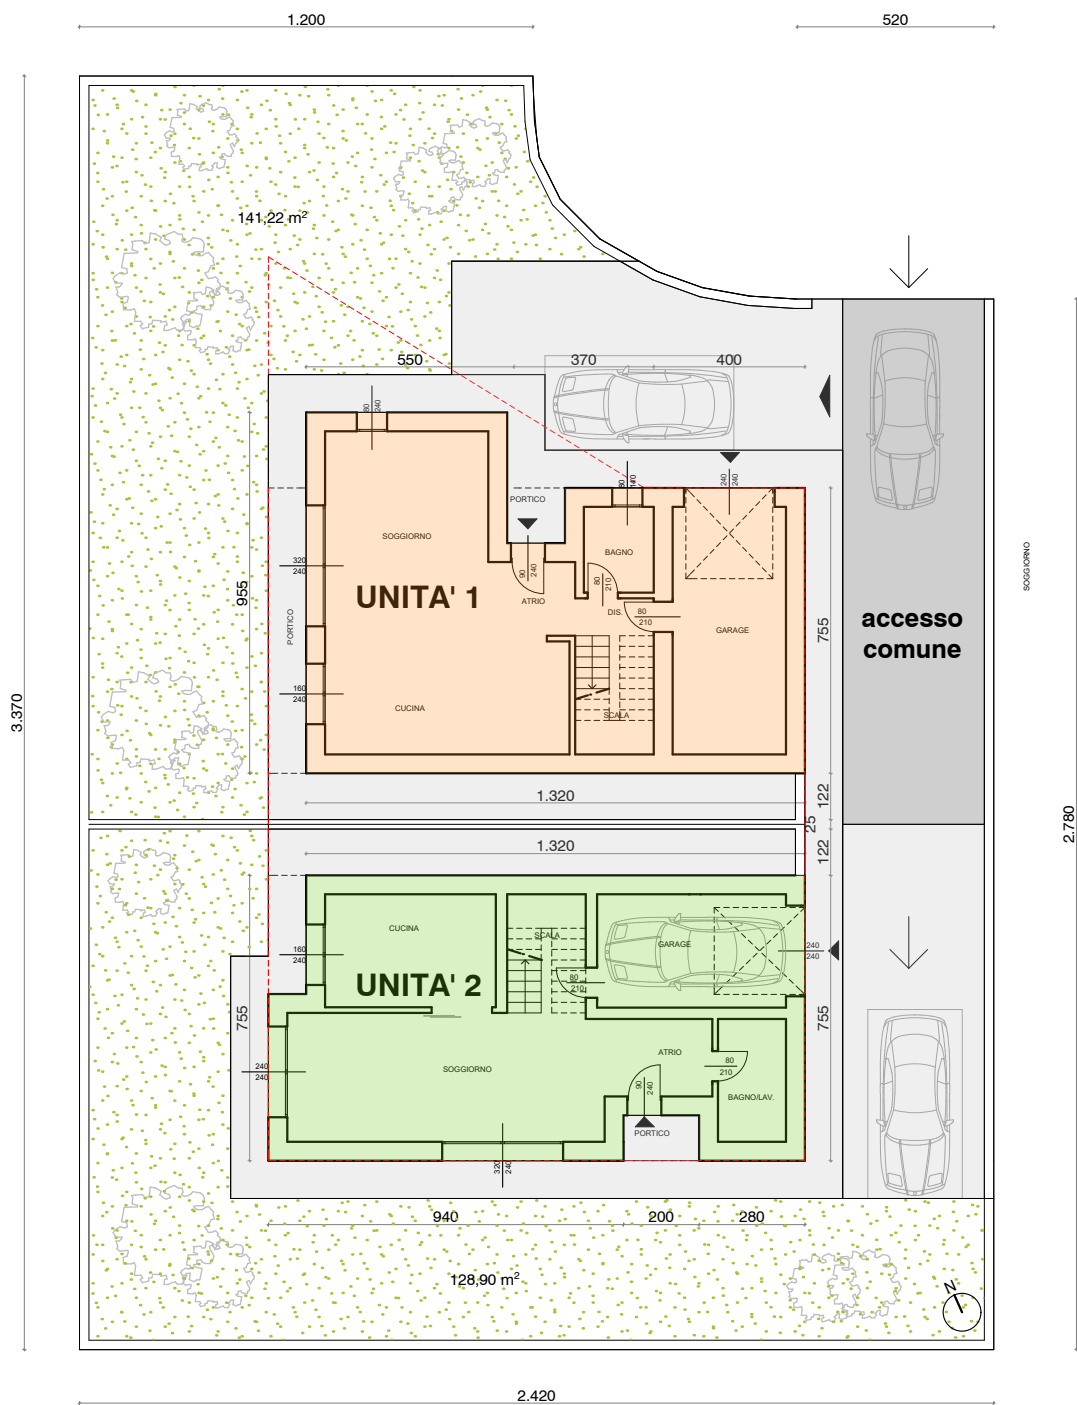

PLANIMETRIA
scala 1:200

----- distanza dai confini (5 m)


Committente: New Project
Progettisti: Ing.Corrado Bonettini
Arch.Federica Lorenzi
Collaboratore: Arch.Paolo Lisotti

Ubicazione: San Prospero (MO)
Oggetto: Planimetria Generale
Tavola: 01.2




PROGETTAZIONE STRUTTURALE, ARCHITETTONICA, CIVILE
VIA MALAVOLTI 31 - 41122 MODENA
VIA TUSCOLANO 9 - 40128 BOLOGNA
TEL. 059 7109442 E FAX 059 2558867
corrado.bonettini@archistruttura.it
www.archistruttura.it


Unità 1 - Piante

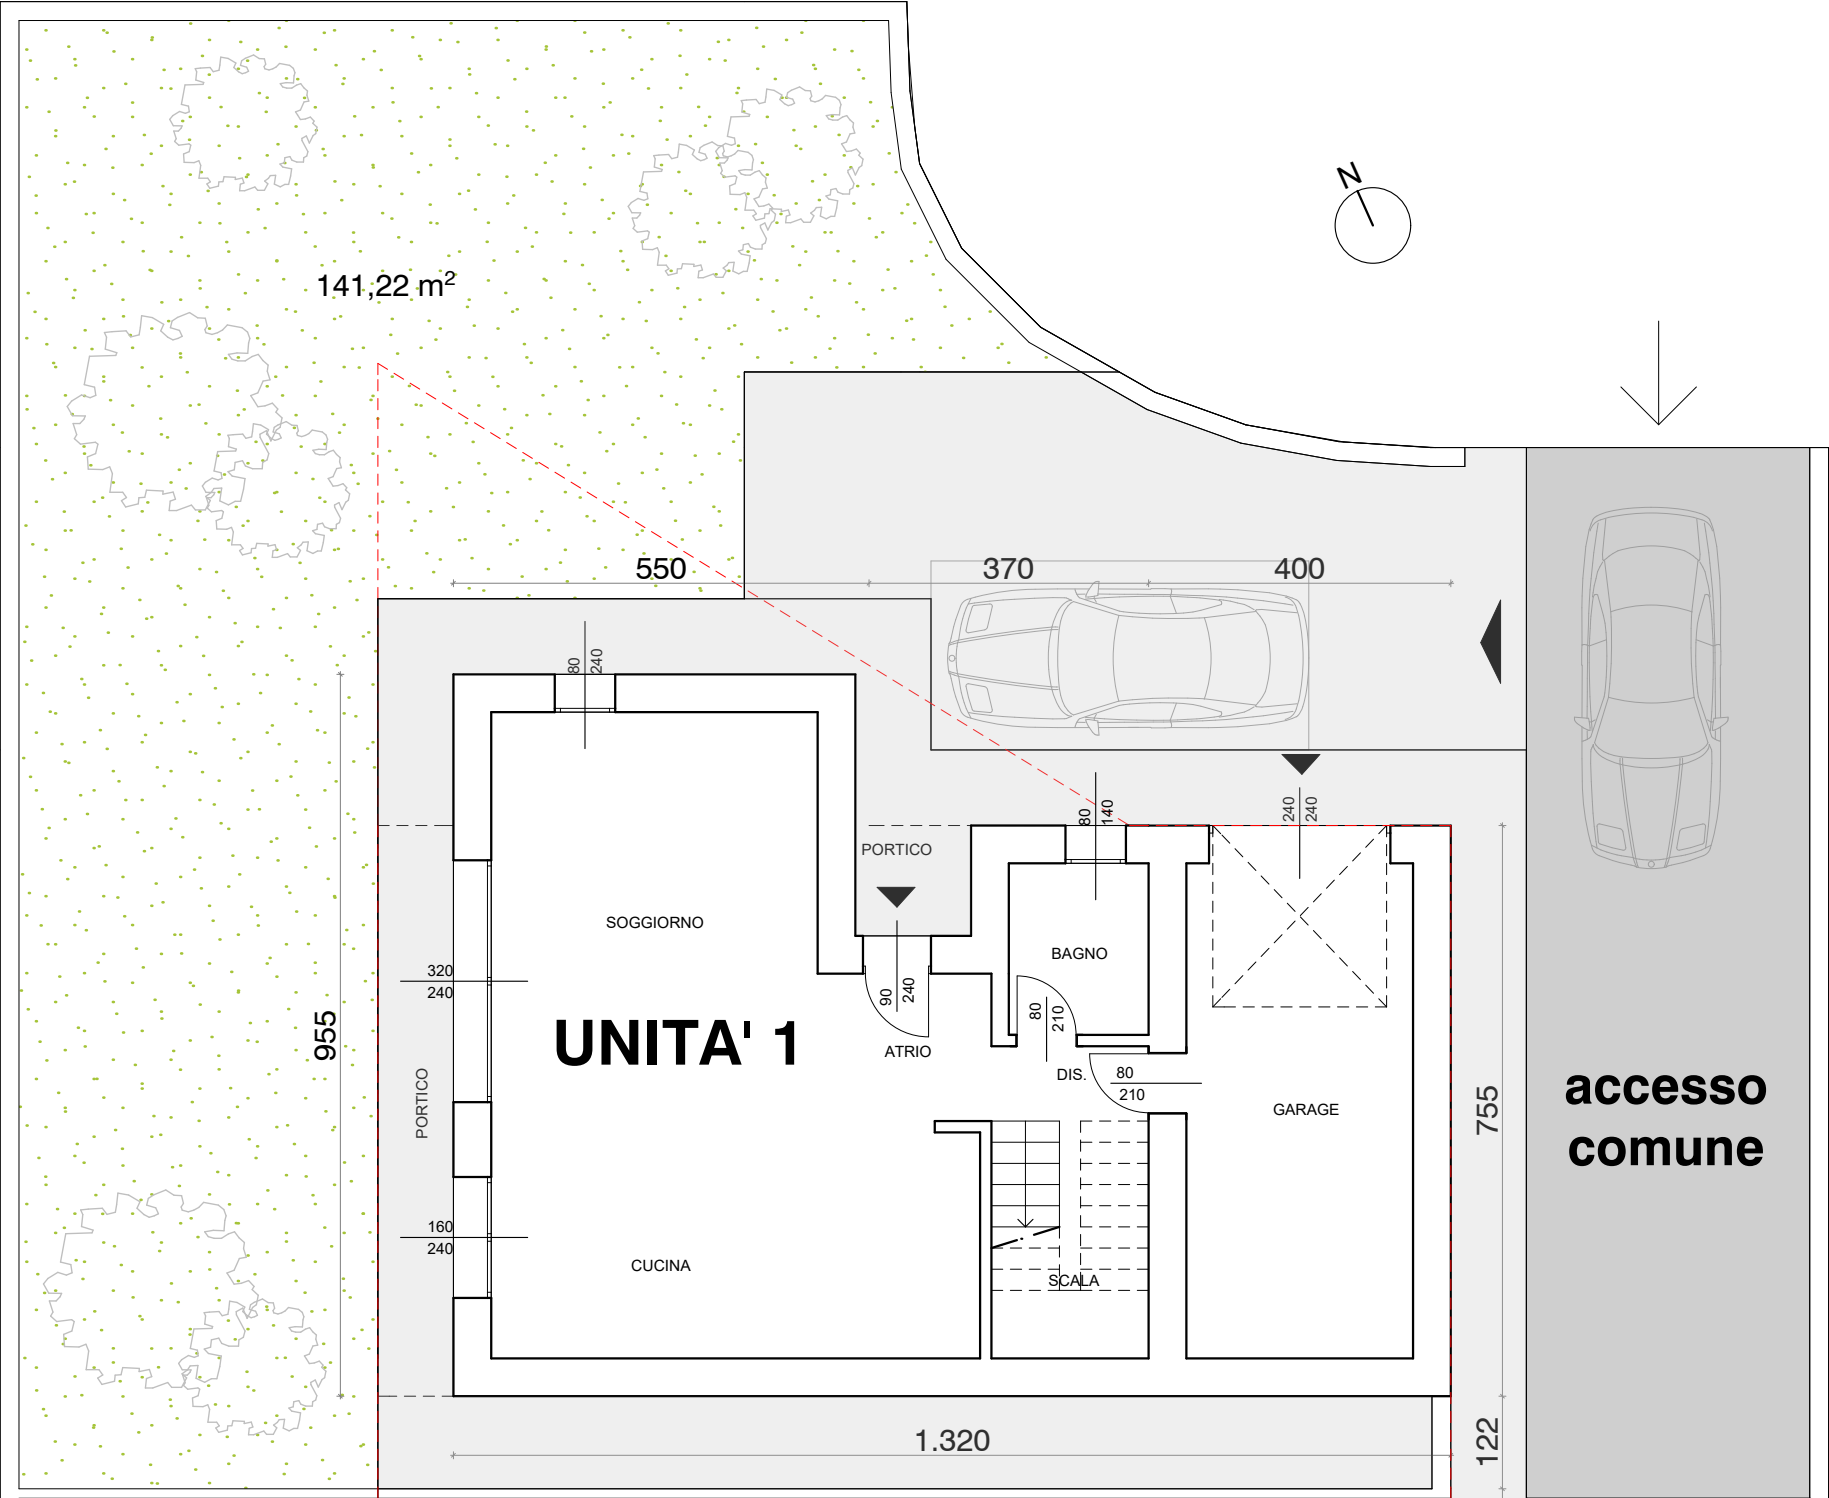

PLANIMETRIA
scala 1:100

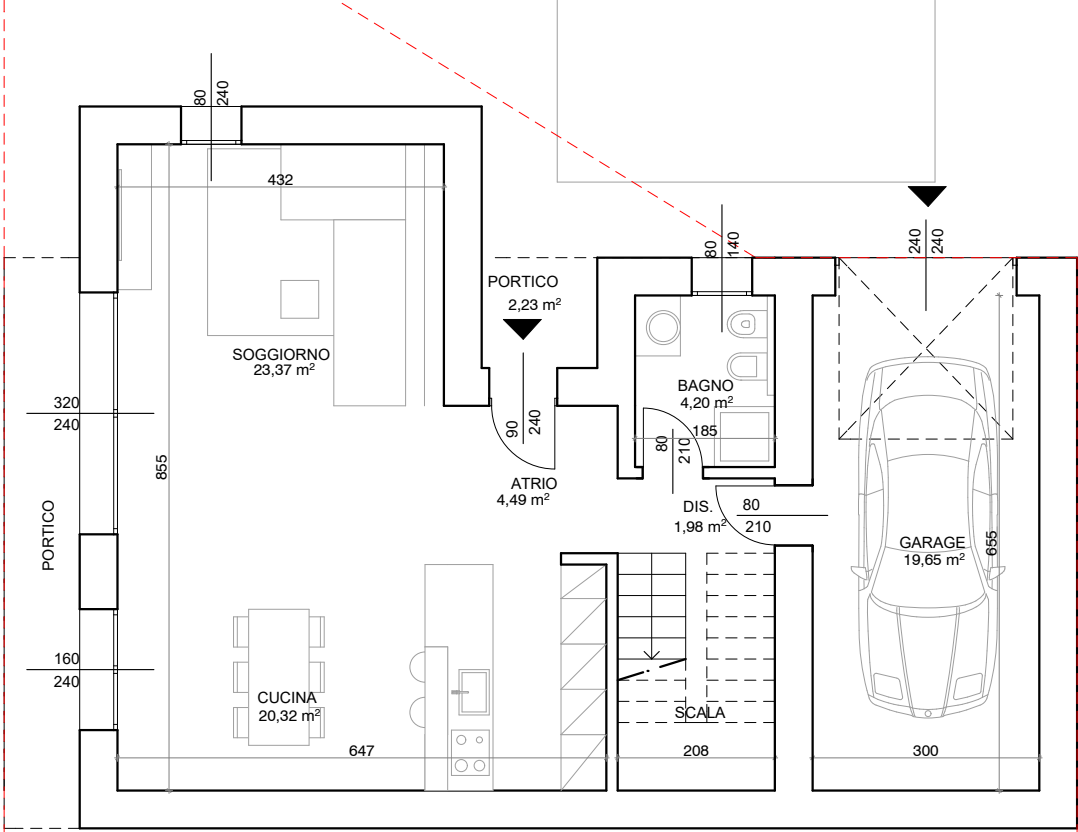


PIANO TERRA
scala 1:100

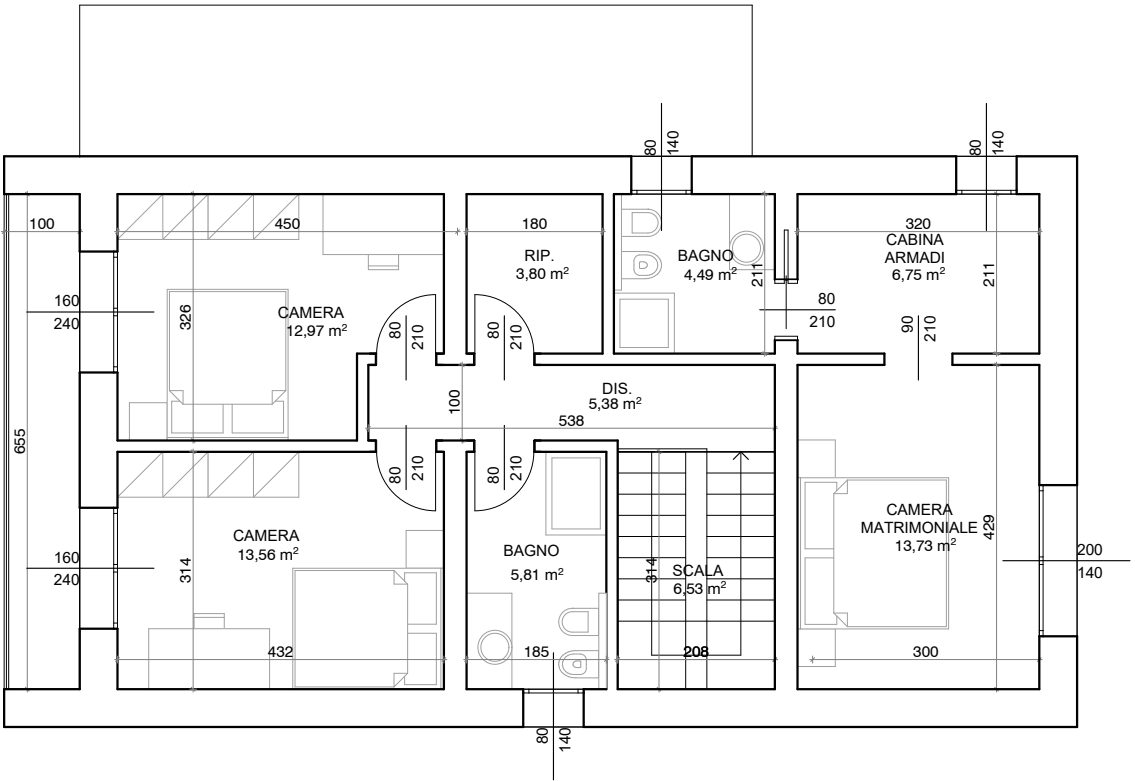

PIANO PRIMO
scala 1:100




Unità 1 - Prospetti

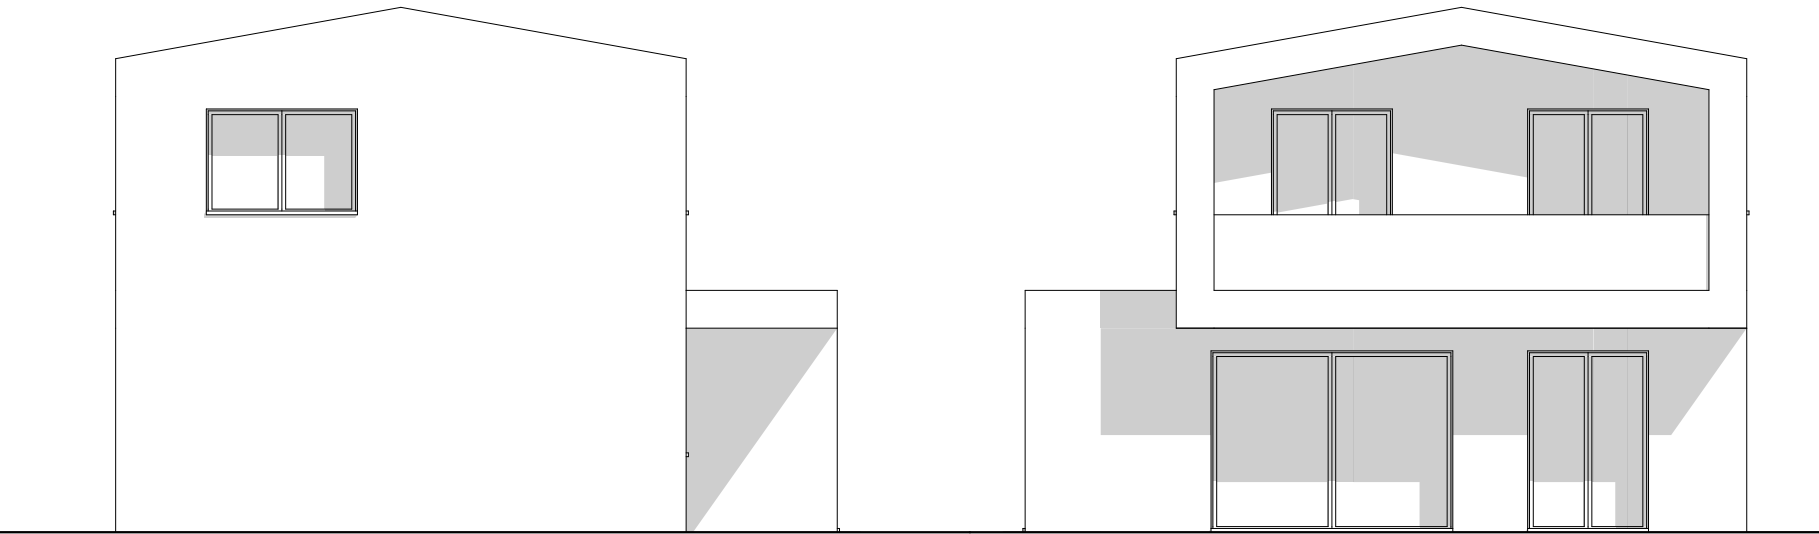

PROSPETTO EST
scala 1:100

PROSPETTO OVEST
scala 1:100

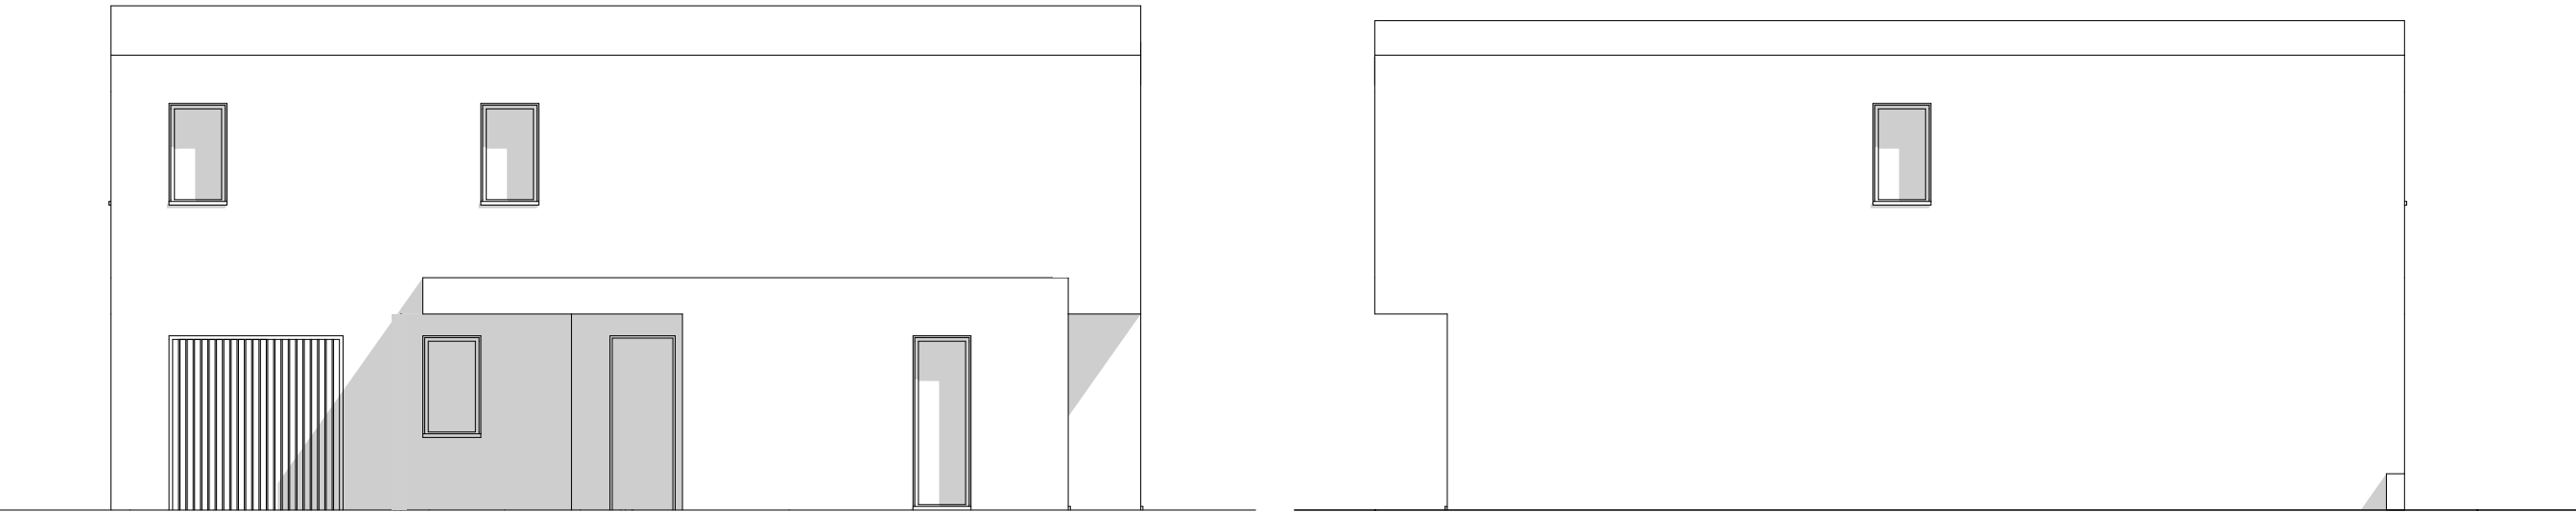


PROSPETTO NORD
scala 1:100

PROSPETTO SUD
scala 1:100


Unità1 - Viste




Unità 2 - Piante

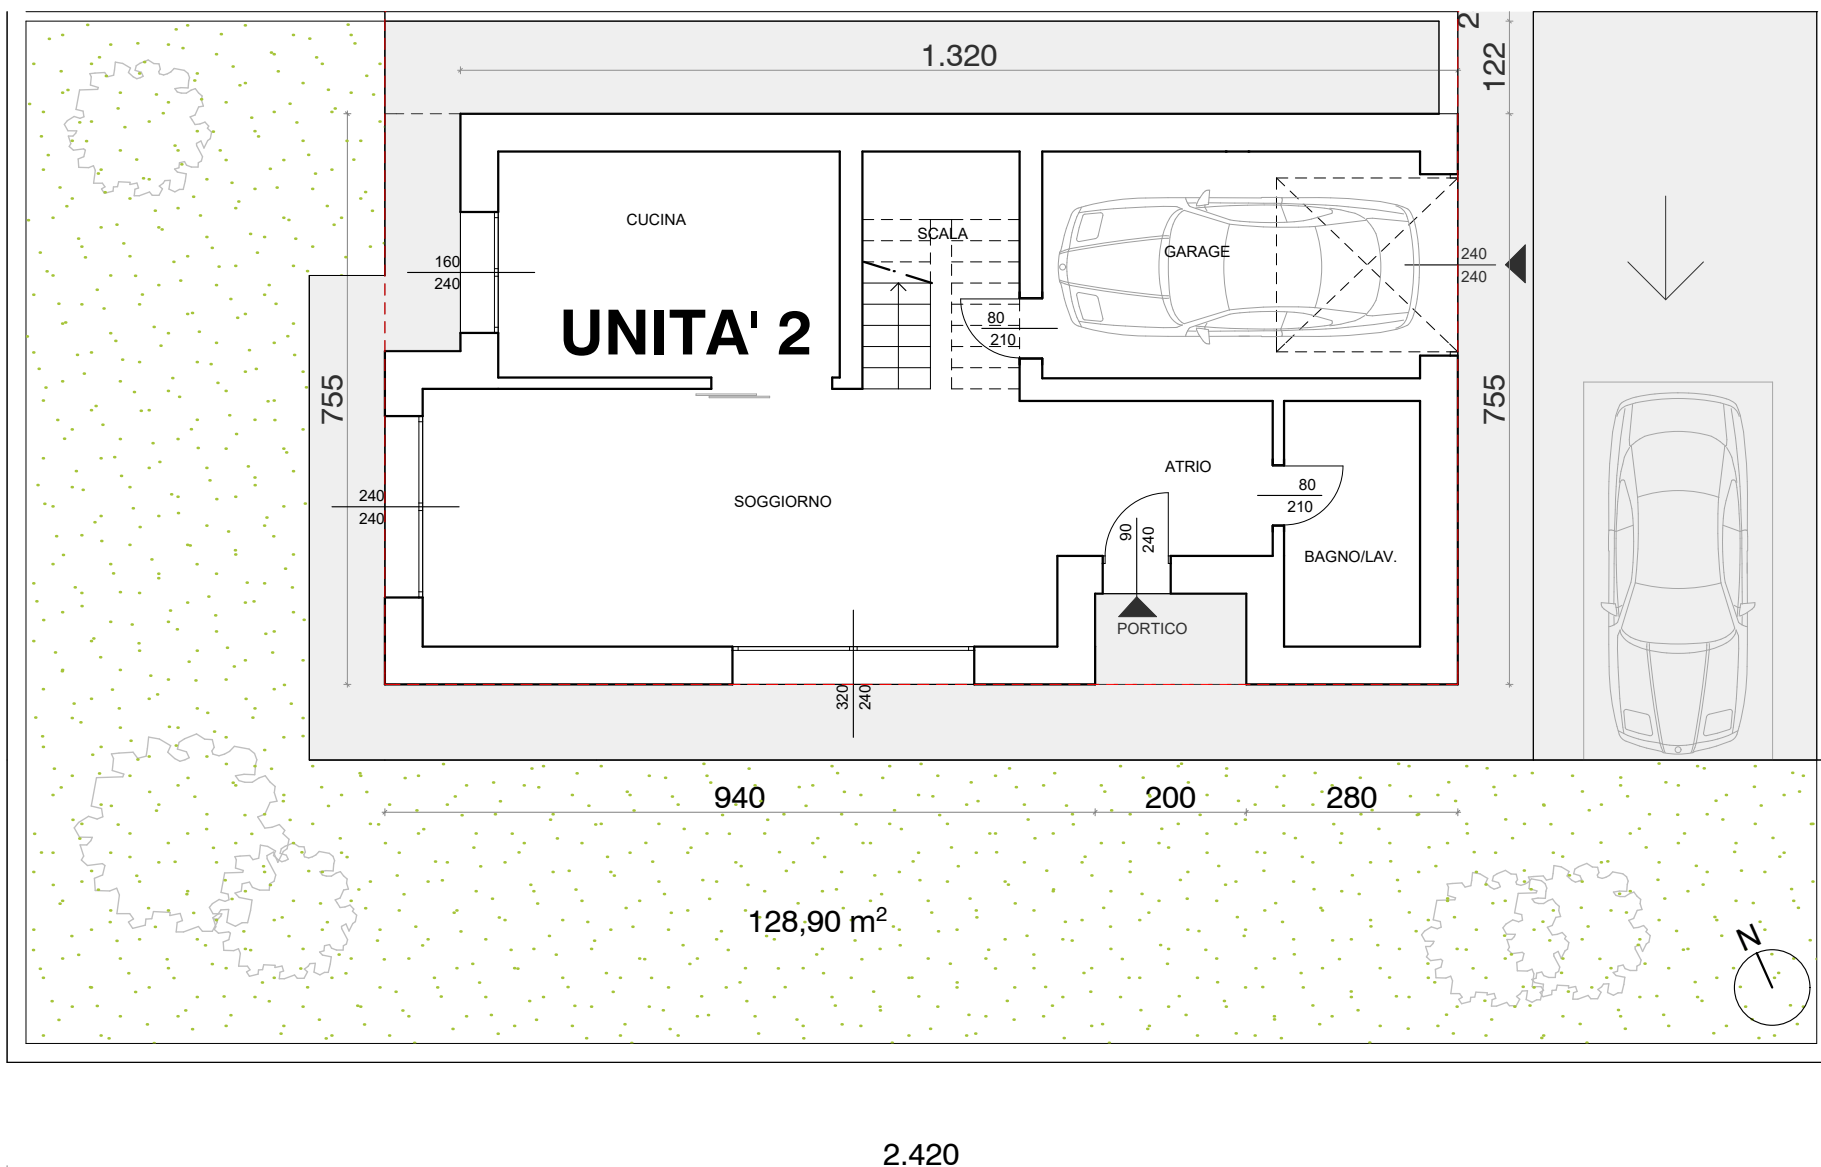

PLANIMETRIA
scala 1:100

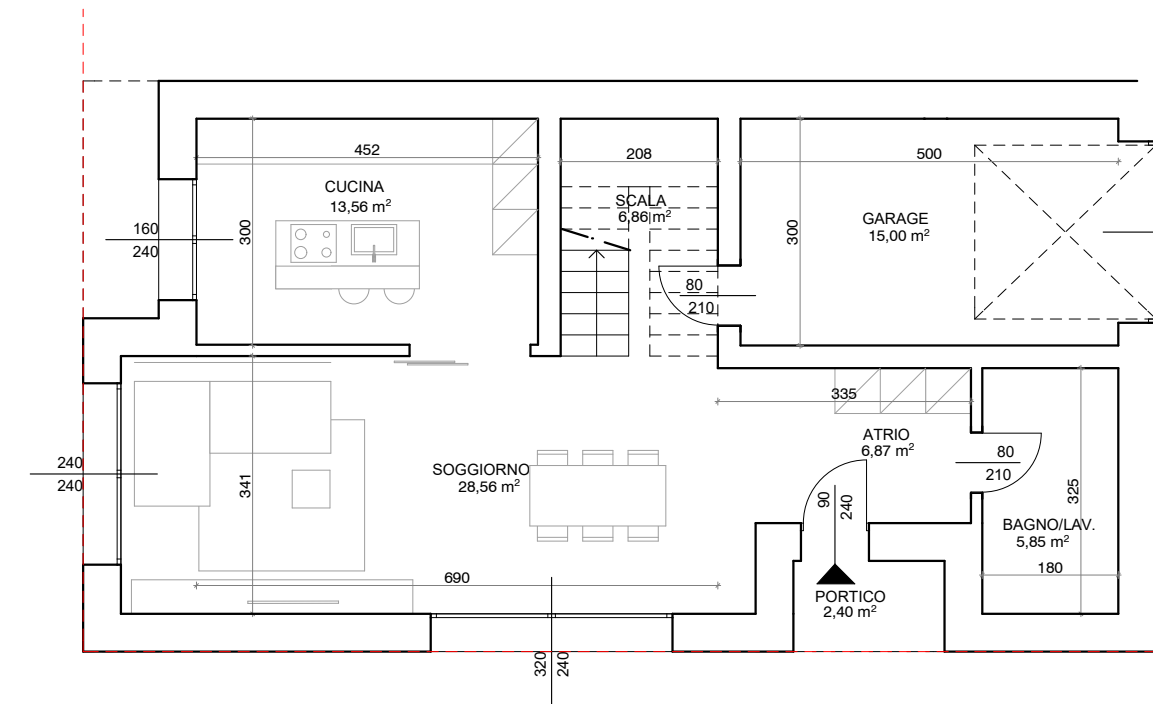

PIANO TERRA
scala 1:100

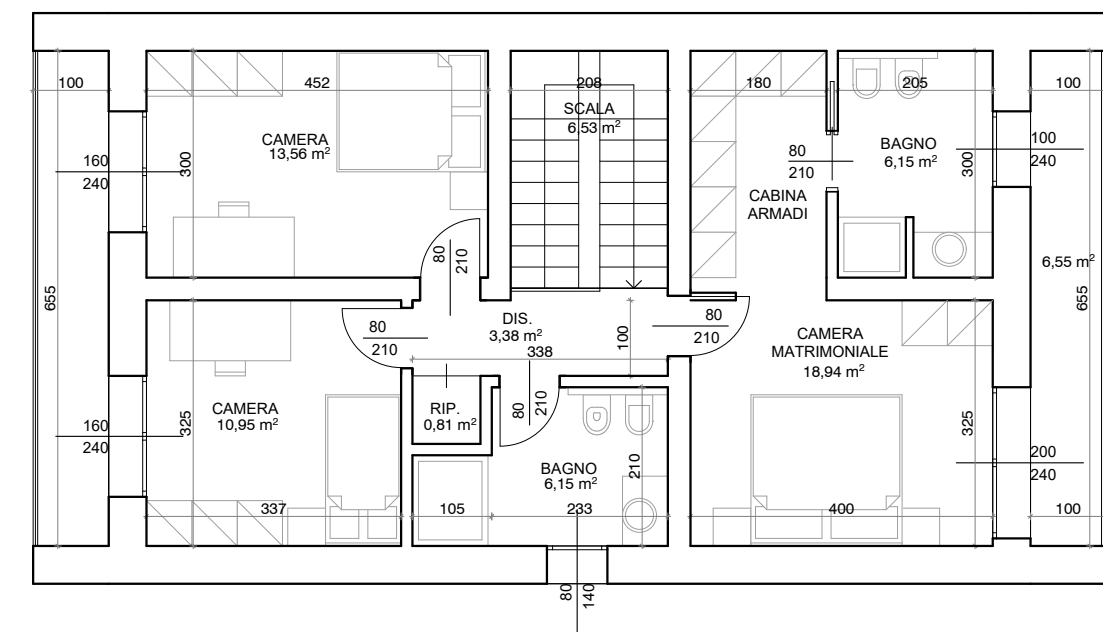

PIANO PRIMO
scala 1:100

Committente: New Project

Progettisti: Ing.Corrado Bonettini
Arch.Federica Lorenzi

Collaboratore: Arch. Paolo Lisotti

Ubicazione: San Prospero (MO)


Oggetto: Unità 2 - Piante

Tavola: 01.6




PROGETTAZIONE STRUTTURALE, ARCHITETTONICA, CIVILE
VIA MALAVOLTI 31 - 41122 MODENA
VIA TUSCOLANO 9 - 40128 BOLOGNA
TEL. 059 7109442 E FAX 059 2558867
corrado.bonettini@archistruttura.it
www.archistruttura.it

Unità 2 - Prospetti

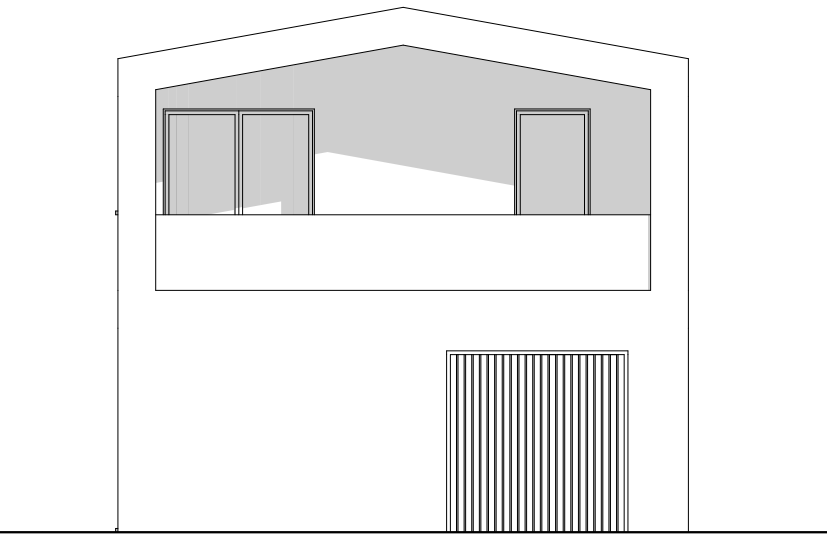


PROSPETTO EST
scala 1:100

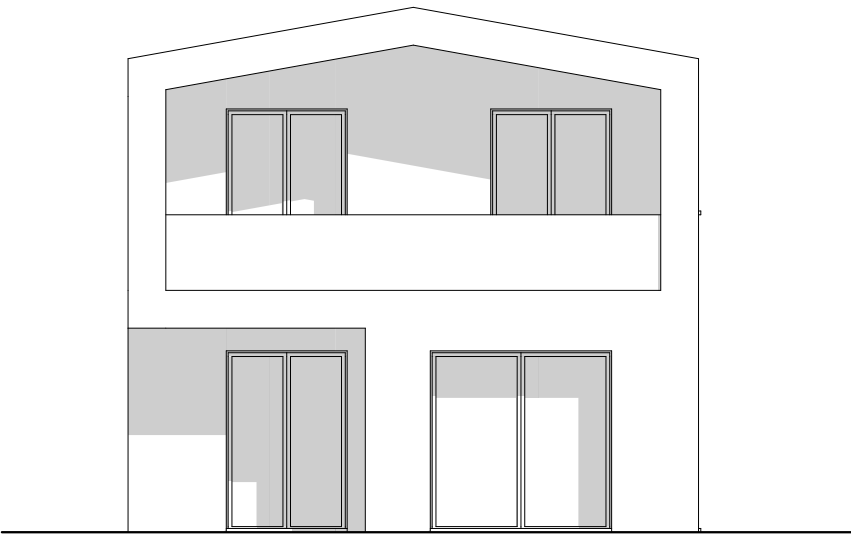

PROSPETTO OVEST
scala 1:100



PROSPETTO NORD
scala 1:100

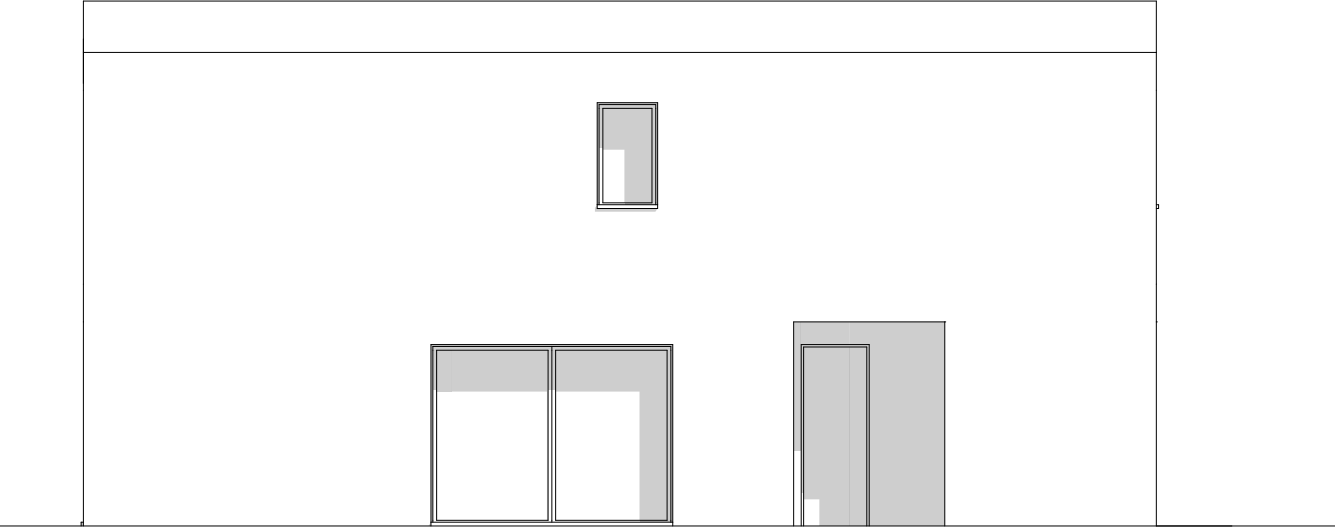

PROSPETTO SUD
scala 1:100

Unità 2 - Viste



Committente:	New Project	Progettisti:	Ing.Corrado Bonettini Arch.Federica Lorenzi	Ubicazione:	San Prospero (MO)
		Collaboratore:	Arch.Paolo Lisotti	Oggetto:	Unità 2 - Viste
				Tavola:	01.8



ARCHISTRUTTURA

PROGETTAZIONE STRUTTURALE, ARCHITETTONICA, CIVILE
VIA MALAVOLTI 31 - 41122 MODENA
VIA TUSCOLANO 9 - 40128 BOLOGNA
TEL. 059 7109442 E FAX 059 2558867
corrado.bonettini@archistruttura.it
www.archistruttura.it