


PIANTA PIANO PRIMO

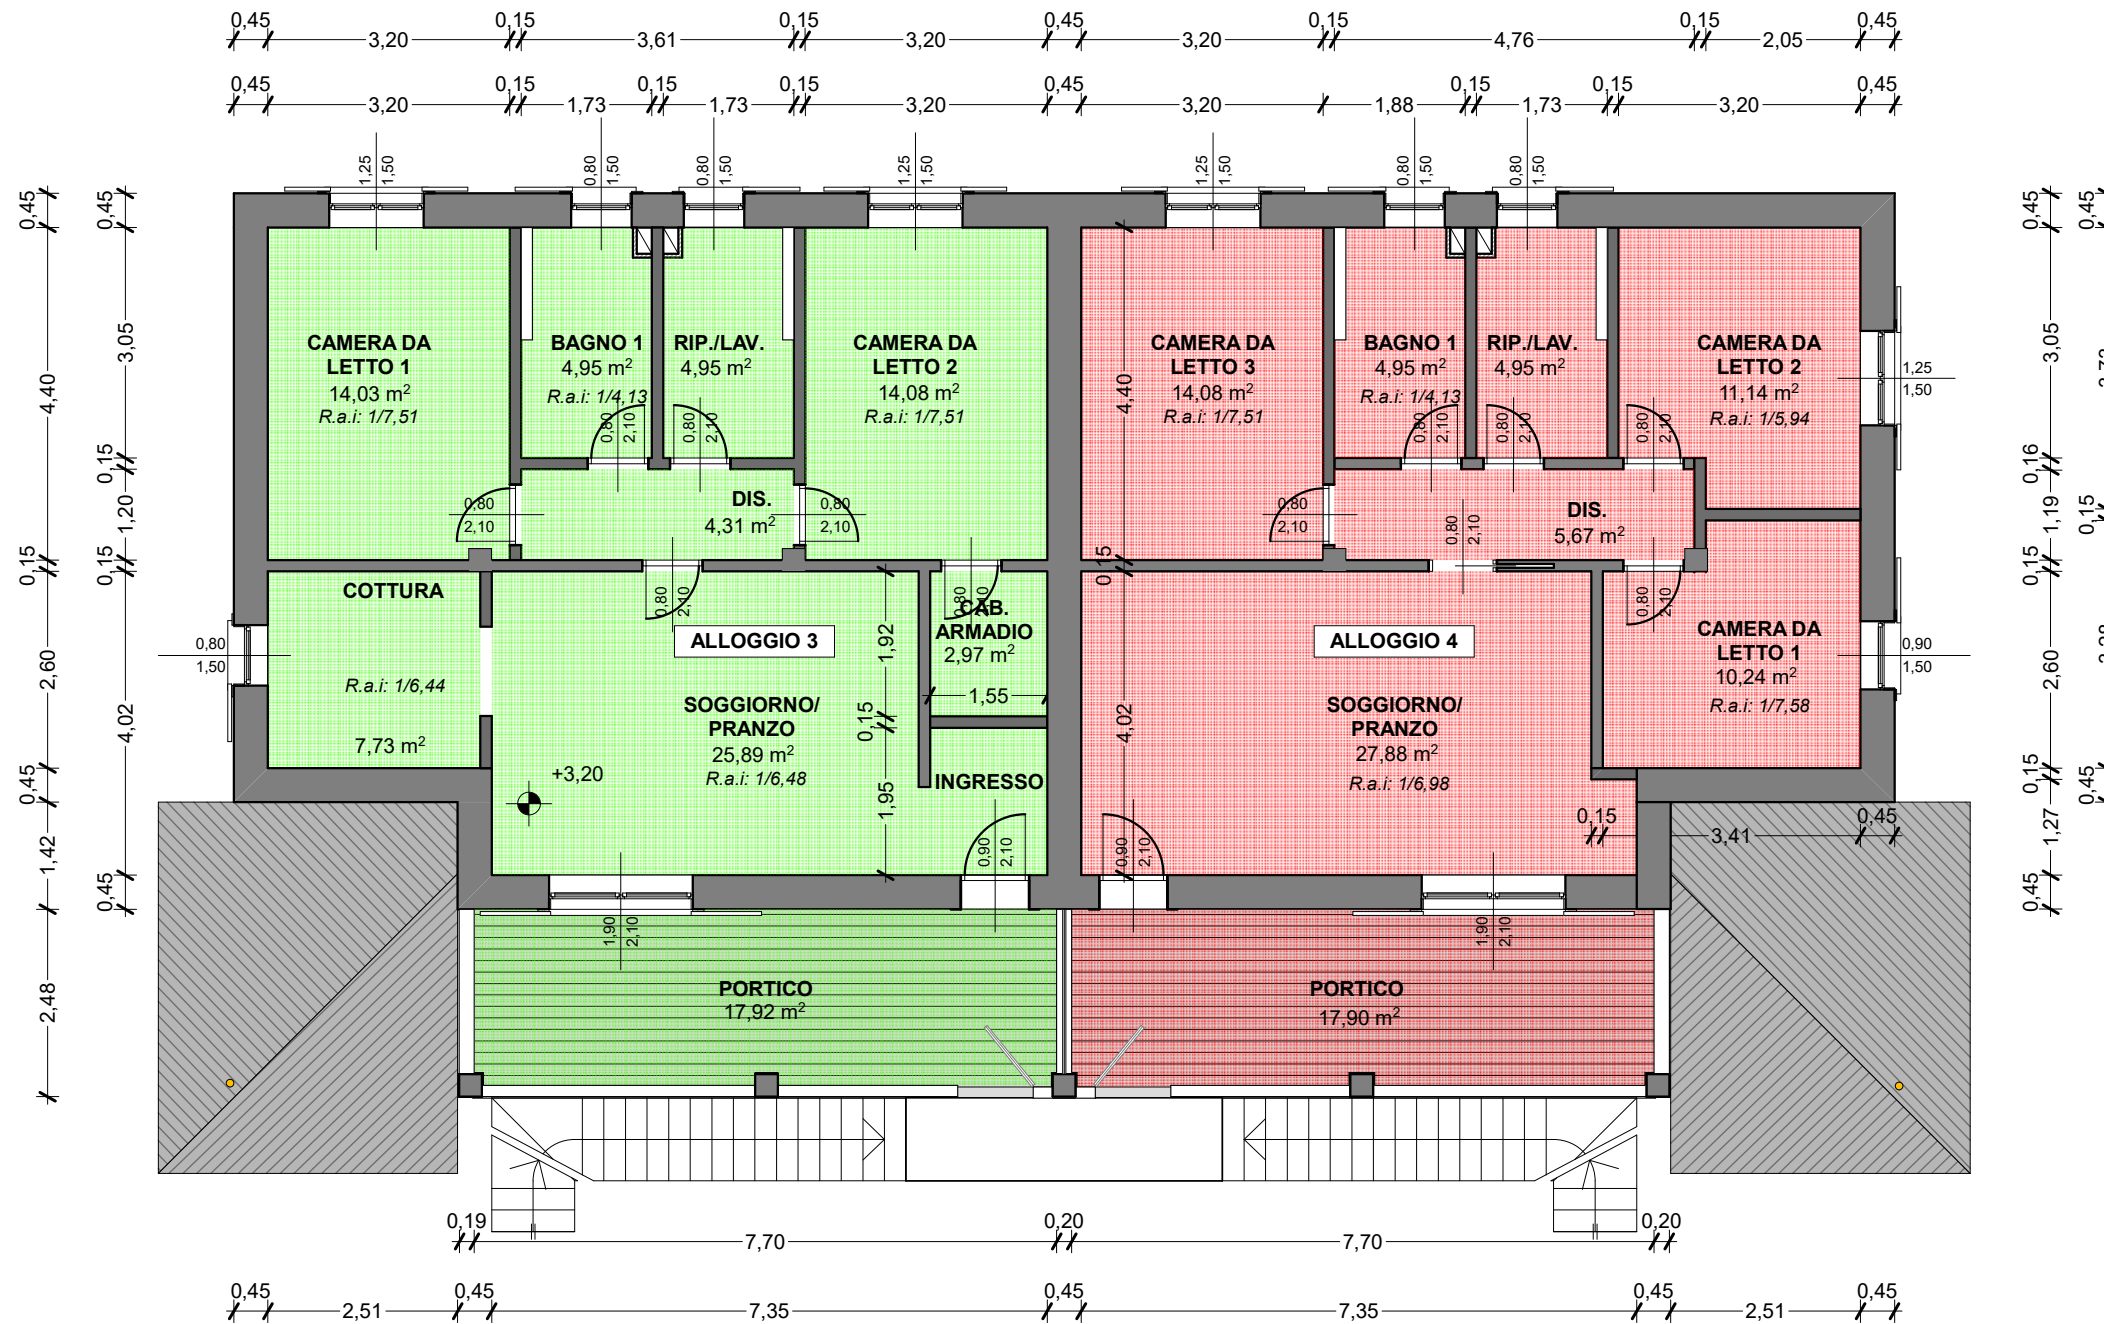

AREA	SU (mq)
ALLOGGIO 3	
<i>Piano terra</i>	
CANTINA	5,80
<i>Piano primo</i>	
SOGGIORNO	25,89
COTTURA	7,73
DISIMPEGNO	4,31
CAMERA DA LETTO 1	14,03
CAMERA DA LETTO 2	14,08
CABINA ARMADIO	2,97
BAGNO 1	4,95
RIP./LAV.	4,95
PORTICO	17,92
TOTALE SUP. UTILE	102,63

AREA	SU (mq)
ALLOGGIO 4	
<i>Piano terra</i>	
CANTINA	5,8
<i>Piano primo</i>	
SOGGIORNO	27,88
DISIMPEGNO	5,67
CAMERA DA LETTO 1	10,24
CAMERA DA LETTO 2	11,14
CAMERA DA LETTO 3	14,08
BAGNO 1	4,95
RIP./LAV.	4,95
PORTICO	17,9
TOTALE SUP. UTILE	102,61